


PIANO TERRA


L'ingresso A porta alle aule al piano terra.

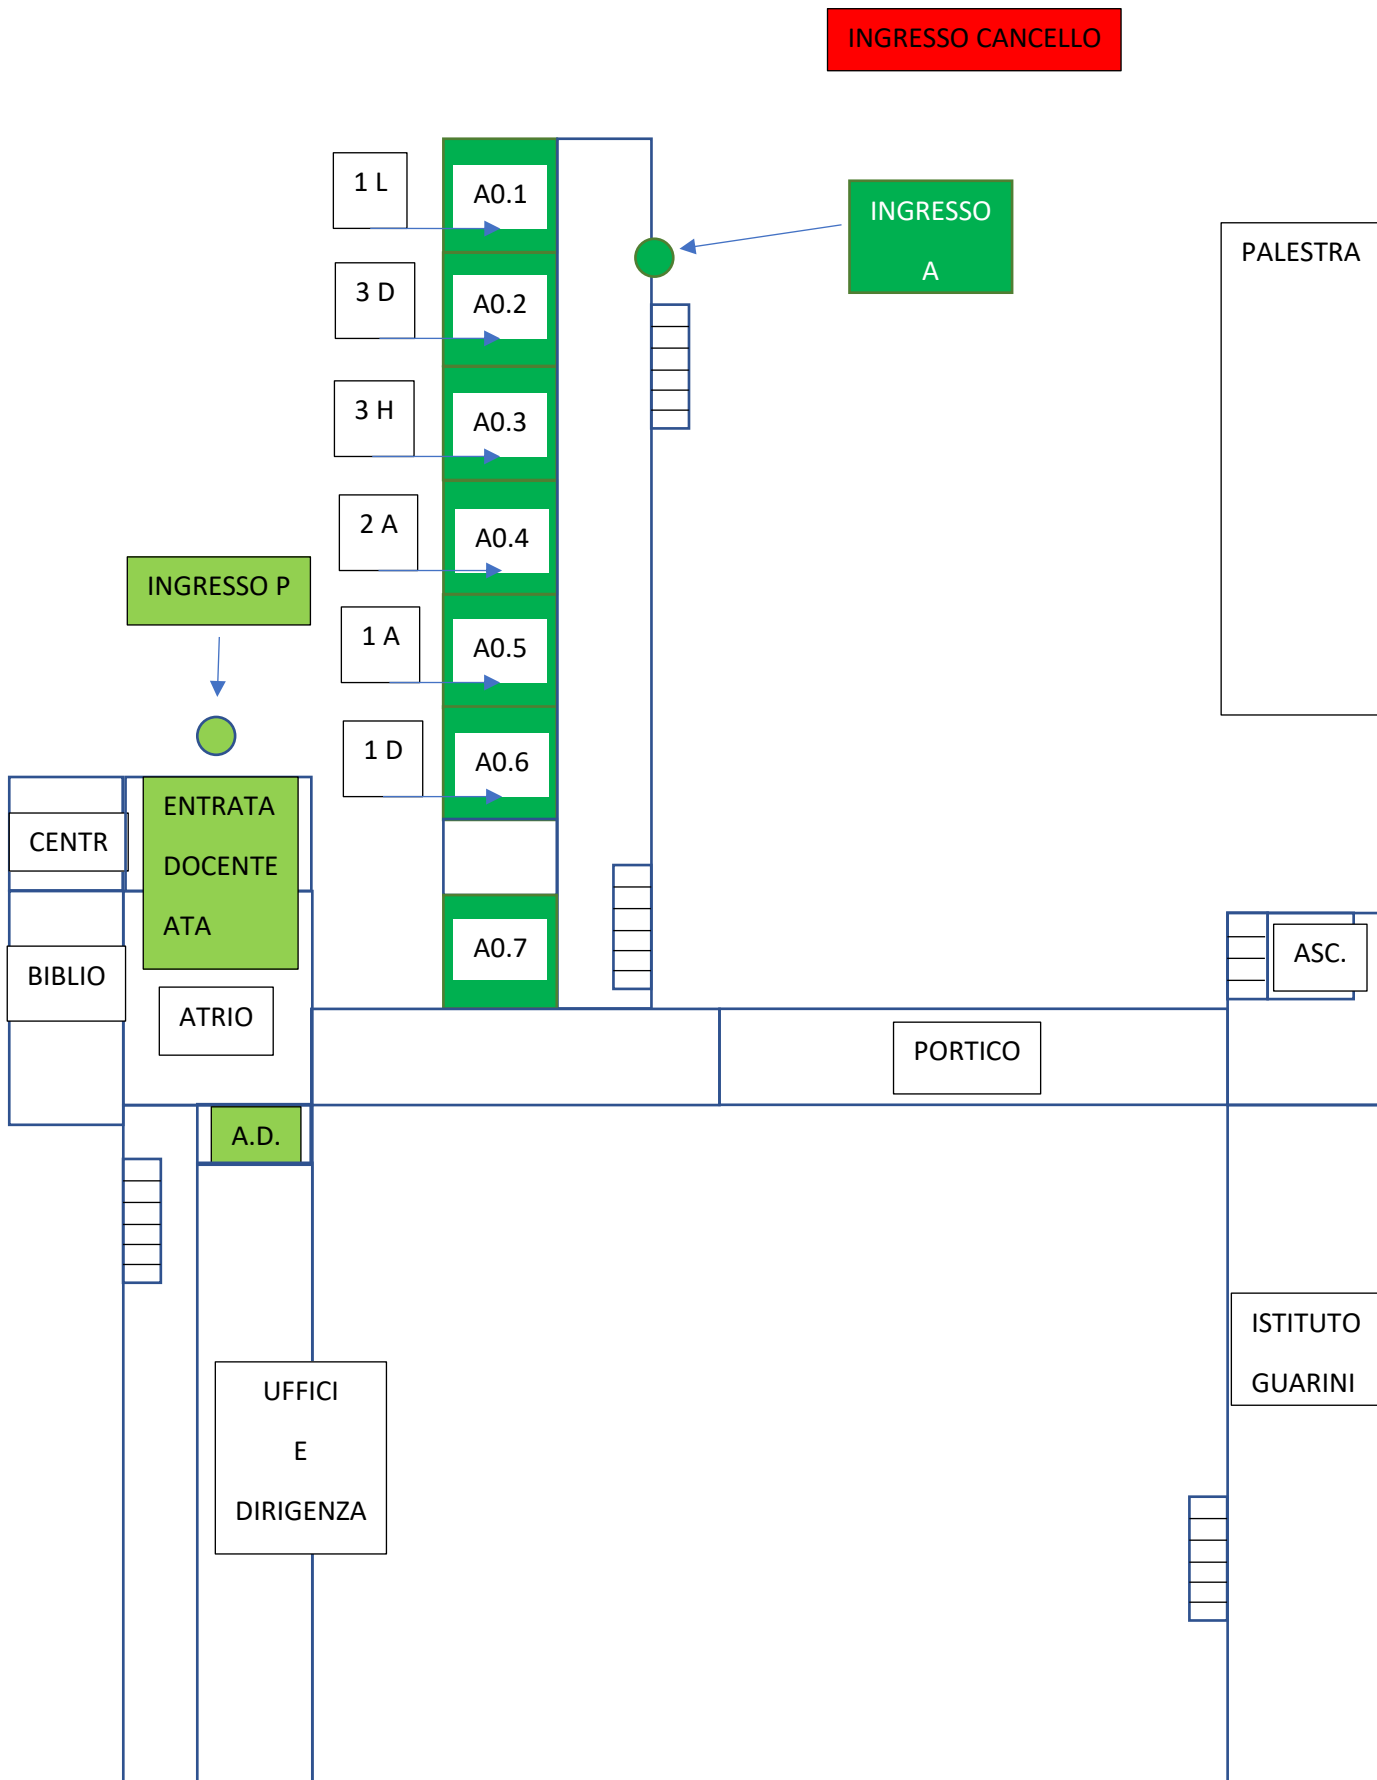

PRIMO PIANO

Gli ingressi B, D e F e le scale interne portano alle aule al primo piano.


INGRESSO CANCELLO

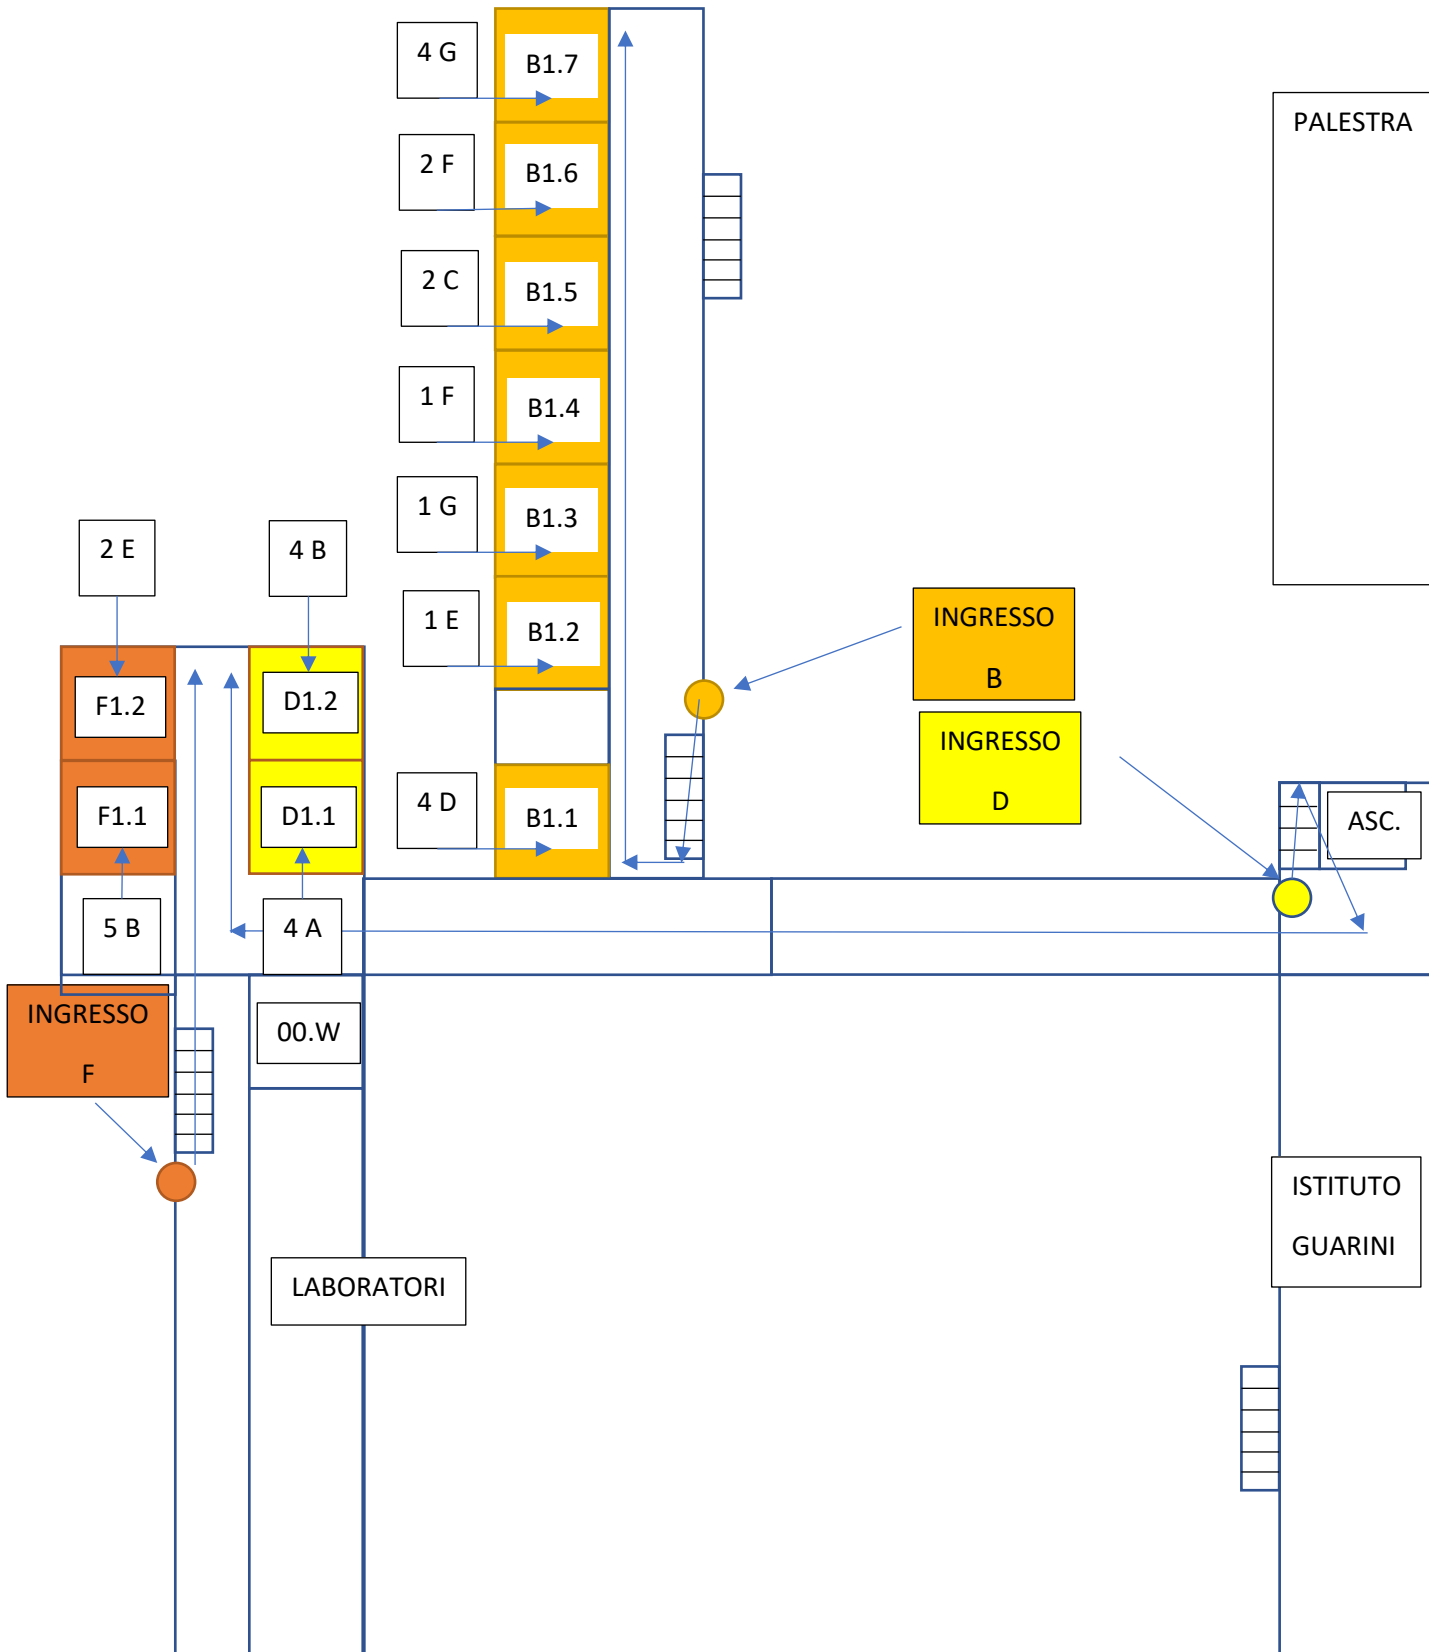

SECONDO PIANO

Gli ingressi C, E (scale antincendio) e F portano alle aule al secondo piano.

INGRESSO CANCELLO

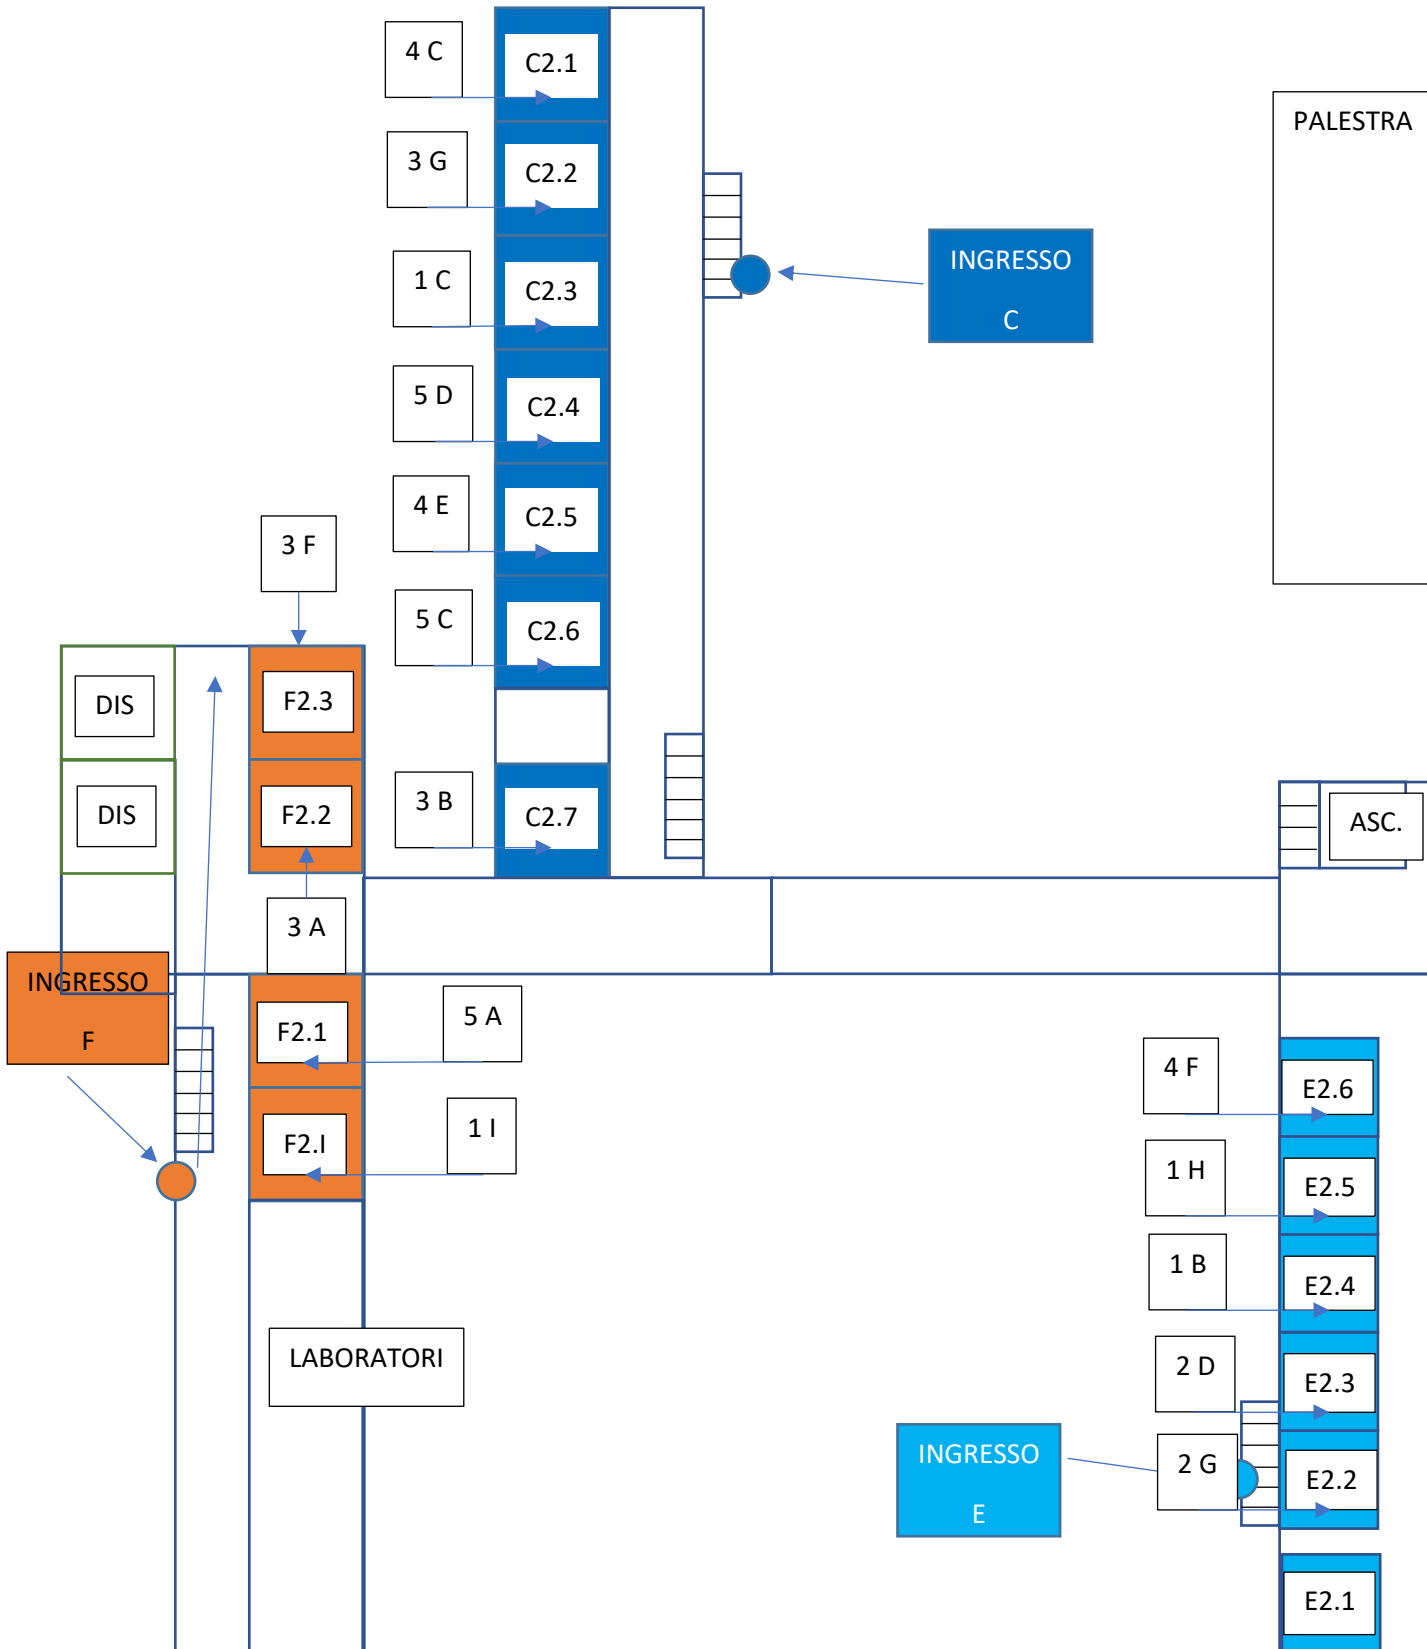

TERZO PIANO

L'ingresso D e le scale interne portano alle aule al terzo piano.

INGRESSO CANCELLO

